

(公示日：平成30年9月11日)

**平成30年度食料産業・6次産業化交付金（加工・直売施設整備事業）
における「ボイラー他囲い工事」配布資料**

(1) 説明書1部

(2) 入札注意事項1部

(3) 実施設計書1部

(4) 入札参加表明書1部

(1) 説 明 書

1. 事業名

平成30年度食糧産業・6次産業課交付金（加工・直売施設整備事業）における「ボイラー他囲い工事」

2. 説明事項

（1）別紙「（2）入札注意事項」参照

（2）別紙「（3）実施設計書」参照

3. 質問及び問い合わせ方法等

（1）質問及び問い合わせ方法：FAXにて提出（提出先は下記を参照、様式は任意）

（2）質問期限：平成30年9月25日（火）17時

（3）質問回答日：質問のあった翌々日

（4）質問回答方法：FAXにて回答。

4. 入札方法

（1）入札参加表明：添付の入札参加表明書の提出

提出方法はFAX、郵送、持参のみ受付（提出先は下記を参照）

（2）入札参加提出期限：平成30年9月26日（水）17時必着

（3）入札

- ・ 郵送にて受付（提出先は下記を参照）
- ・ 送付期限：平成30年9月27日（木）必着

(4) 開札

- ・ 日時：平成 30 年 9 月 28 日（金） 10 時頃
- ・ 場所：川北町商工会

〒923-1267 石川県能美郡川北町字壺ツ屋 93

(5) 入札方法：

- ・ 消費税抜きの金額を記入(落札決定に当たっては、記載された金額に当核金額の 8 パーセントに相当する額を加算した額をもって落札価格とするので、入札者は、消費税等に係る課税事業者であるか免税事業者であるかを問わず、見積もった契約金額の 108 分の 100 に相当する金額を記載すること。)
- ・ 見積書様式は任意。ただし、社員及び代表者の印を押印してください。
- ・ 件名は、「ボイラー他囲い工事」として下さい。
- ・ 内封筒に見積書を入れしっかり糊付けし、糊付けした箇所は見積書の印を使用し封印して下さい。また内封筒は外封筒に入れしっかり糊付けし、内封筒・外封筒合わせて二重の封筒として郵送して下さい。

5. 問い合わせ先

(1) 質問及び問い合わせ先

有限会社わくわく手づくりファーム川北 担当：入口博志

F A X : 0 7 6 - 2 7 8 - 7 2 7 1

(2) 入札参加表明提出先

有限会社わくわく手づくりファーム川北 担当：入口博志

郵送先：〒923-1267 石川県能美郡川北町字壺ツ屋 183-3

F A X : 0 7 6 - 2 7 8 - 7 2 7 1

(2) 入札注意事項

1. 入札参加資格

- (1) 囲い工事または類似の工事の実績を有すること
- (2) 北陸三県に本社または支店を有すること
- (3) 破産者で復権を認められない者でないこと。
- (4) 反社会的勢力に関係する組織、企業でないこと
- (5) 本入札において知り得た情報すべて（口頭／書面／電子データ）について、入札の結果を問わず第三者への漏洩を行うこと無く、守秘を貫徹出来る者であること。
- (6) 当核契約を締結する能力を有しない者でないこと。

2. 入札について

- (1) 郵便のみ受付とし、電報、ファクシミリ、電話その他の方法による入札は認められない。
- (2) 代理人による入札は認められない。
- (3) 入札者が相連合し又は不穩の挙動をする等の場合であって、競争入札を公正に執行することができない状態にあると認められるときには、当核入札を延期し、又はこれを取り止めることがある

3. 開札について

- (1) 入札会場にて、立会者立会いの下で実施する。

4. 落札者の決定について

- (1) 本公告に示した業務を履行できると判断した入札者であって、予定価格の制限の範囲内で最低価格をもって有効な入札を行った者を落札者とする。
- (2) 入札額が同額となり落札者となるべき者が二人以上あるときは、後日再入札とする。
- (3) 落札者及び落札金額については、入札参加者へ郵送にて公表する。

5. 契約書の作成について

- (1) 開札を執行し、契約の相手方を決定したときは、1週間以内に契約書を取り交わすものとする。
- (2) 契約担当役が契約の相手方とともに契約書に記名押印しなければ、本契約は確定しないものとする。

(3) 実施設計書

1. 件名

平成30年度食料産業・6次産業化交付金（加工・直売施設整備事業）における「ボイラー他囲い工事」

2. 内容

(1) 以下の設備の囲い工事

- ① 温水タンク
- ② 冷水タンク
- ③ グライコールチラー
- ④ 麦芽粉碎機
- ⑤ グリストケース
- ⑥ ボイラー

※詳細は別紙「平面図・立面図」参照のこと

(2) 工事の内容

- ① 仮設工事
- ② 解体工事
- ③ 基礎工事
- ④ 土間工事
- ⑤ 鉄骨工事
- ⑥ 左官工事
- ⑦ 塗装工事
- ⑧ 屋根板金工事
- ⑨ 鋼製建具工事
- ⑩ 雑工事
- ⑪ 電気工事

※ 詳細は別紙「工事明細」参照のこと

(3) その他

- ① 設計確認申請に係る費用は除くこと

3. 納入期限及び納入場所

納入期限：平成31年1月31日（木）17時


納入場所：〒923-1267 石川県能美郡川北町字橘新口 49-1

有限会社わくわく手づくりファーム川北内


4. その他

- (1) 業務の遂行に疑義が生じた場合は、有限会社わくわく手づくりファーム川北担当者と協議し、その指示に従うものとする
- (2) 業務の遂行に際して、知り得た情報等についてはいかなる理由をもっても第三者に漏らしてはならない

平面图・立面图

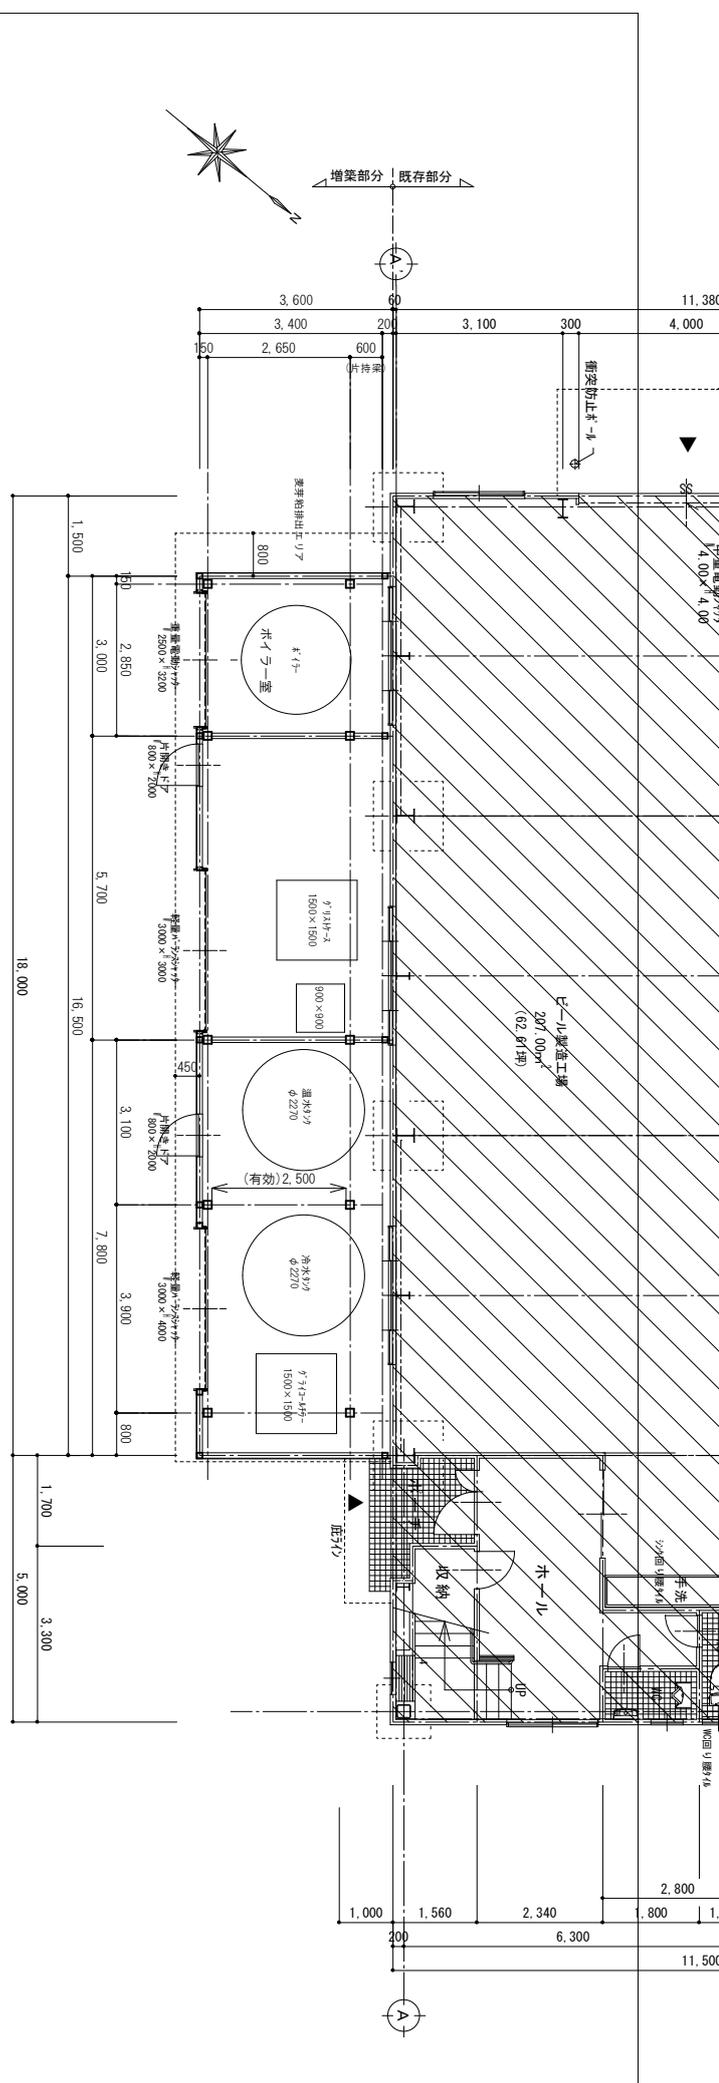

平面図 S=1:100
増築床面積：59.40㎡(17.96坪)

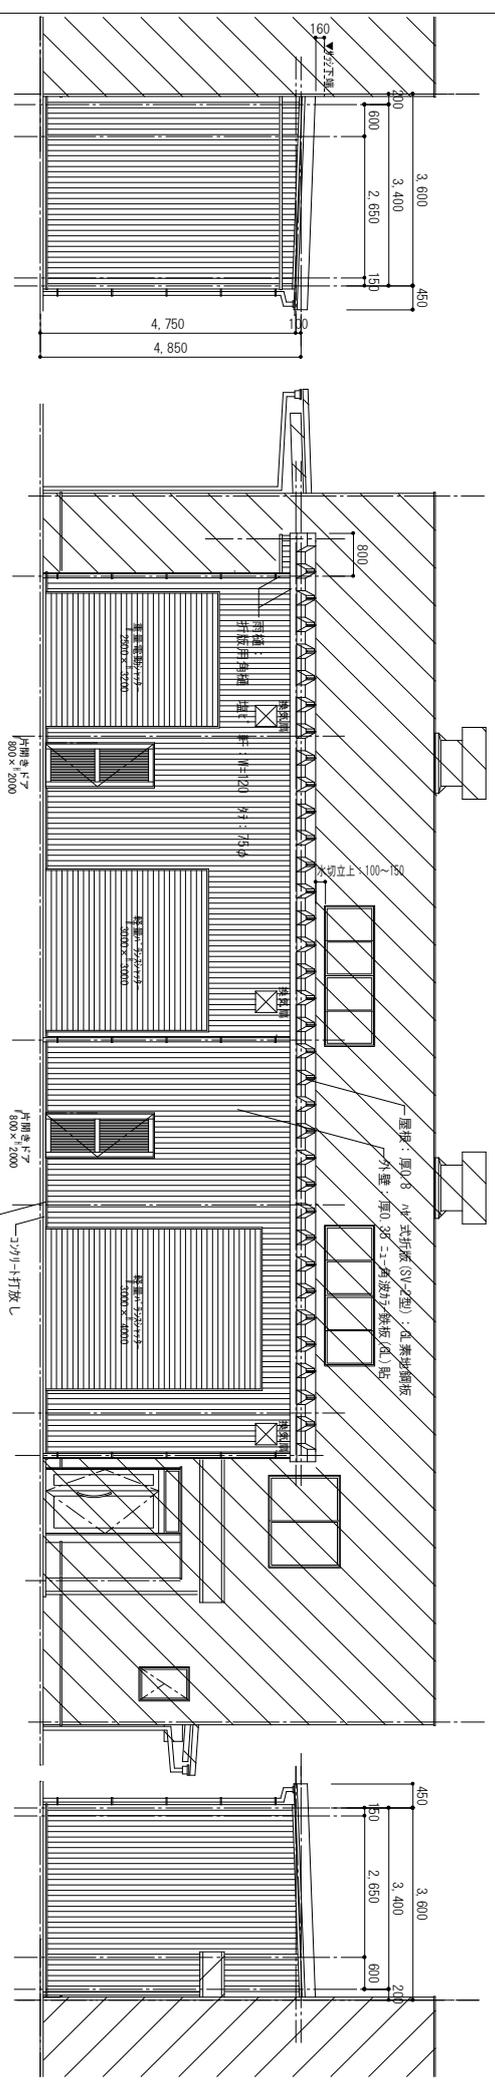

西側立面図

南側立面図

東側立面図

起 草	日 30.08.28	工事名	わくわく手づくりファーム川北 ビール製造工場 増築工事	図名	平面図・立面図	縮尺	1:100
--------	------------	-----	--------------------------------	----	---------	----	-------

工事明細

工事明細

工事名称	仕様	数量	単位	金額	適用
(1) 仮設工事	準備工・丁張・墨出し・内外足場等	1	式		
(2) 解体工事	既設アスファルト等	1	式		
(3) 基礎工事	基礎・地中梁・布基礎・ABセット等	1	式		
(4) 土間工事	ワイヤメッシュ・コンクリートt120・止型等	1	式		
(5) 鉄骨工事	本体・胴縁他 材工	1	式		
(6) 左官工事	土間押え・布補修等	1	式		
(7) 塗装工事	鉄部等	1	式		
(8) 屋根板金工事	屋根・外壁・雨樋・見切・水切り等	1	式		
(9) 鋼建具工事	アルミドア・防火及び軽量シャッター等	1	式		
(10) 雑工事	耐火ボード・シール・クリーニング等	1	式		
(11) 電気工事	換気扇・照明器具等	1	式		
合計金額					

(4) 平成30年度食料産業・6次産業化交付金

(加工・直売施設整備事業)

における「ボイラー他囲い工事」

入 札 参 加 表 明 書

有限会社わくわく手づくりファーム川北 殿

平成 年 月 日

「ボイラー他囲い工事」の入札に参加致します。

社名		
所在地		
代表者		
担当者	部署及び役職	
	氏名	
	連絡先	
	電話	
	F A X	
	メールアドレス	